

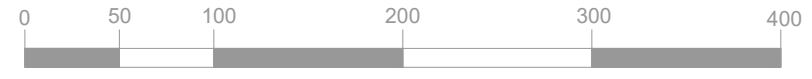


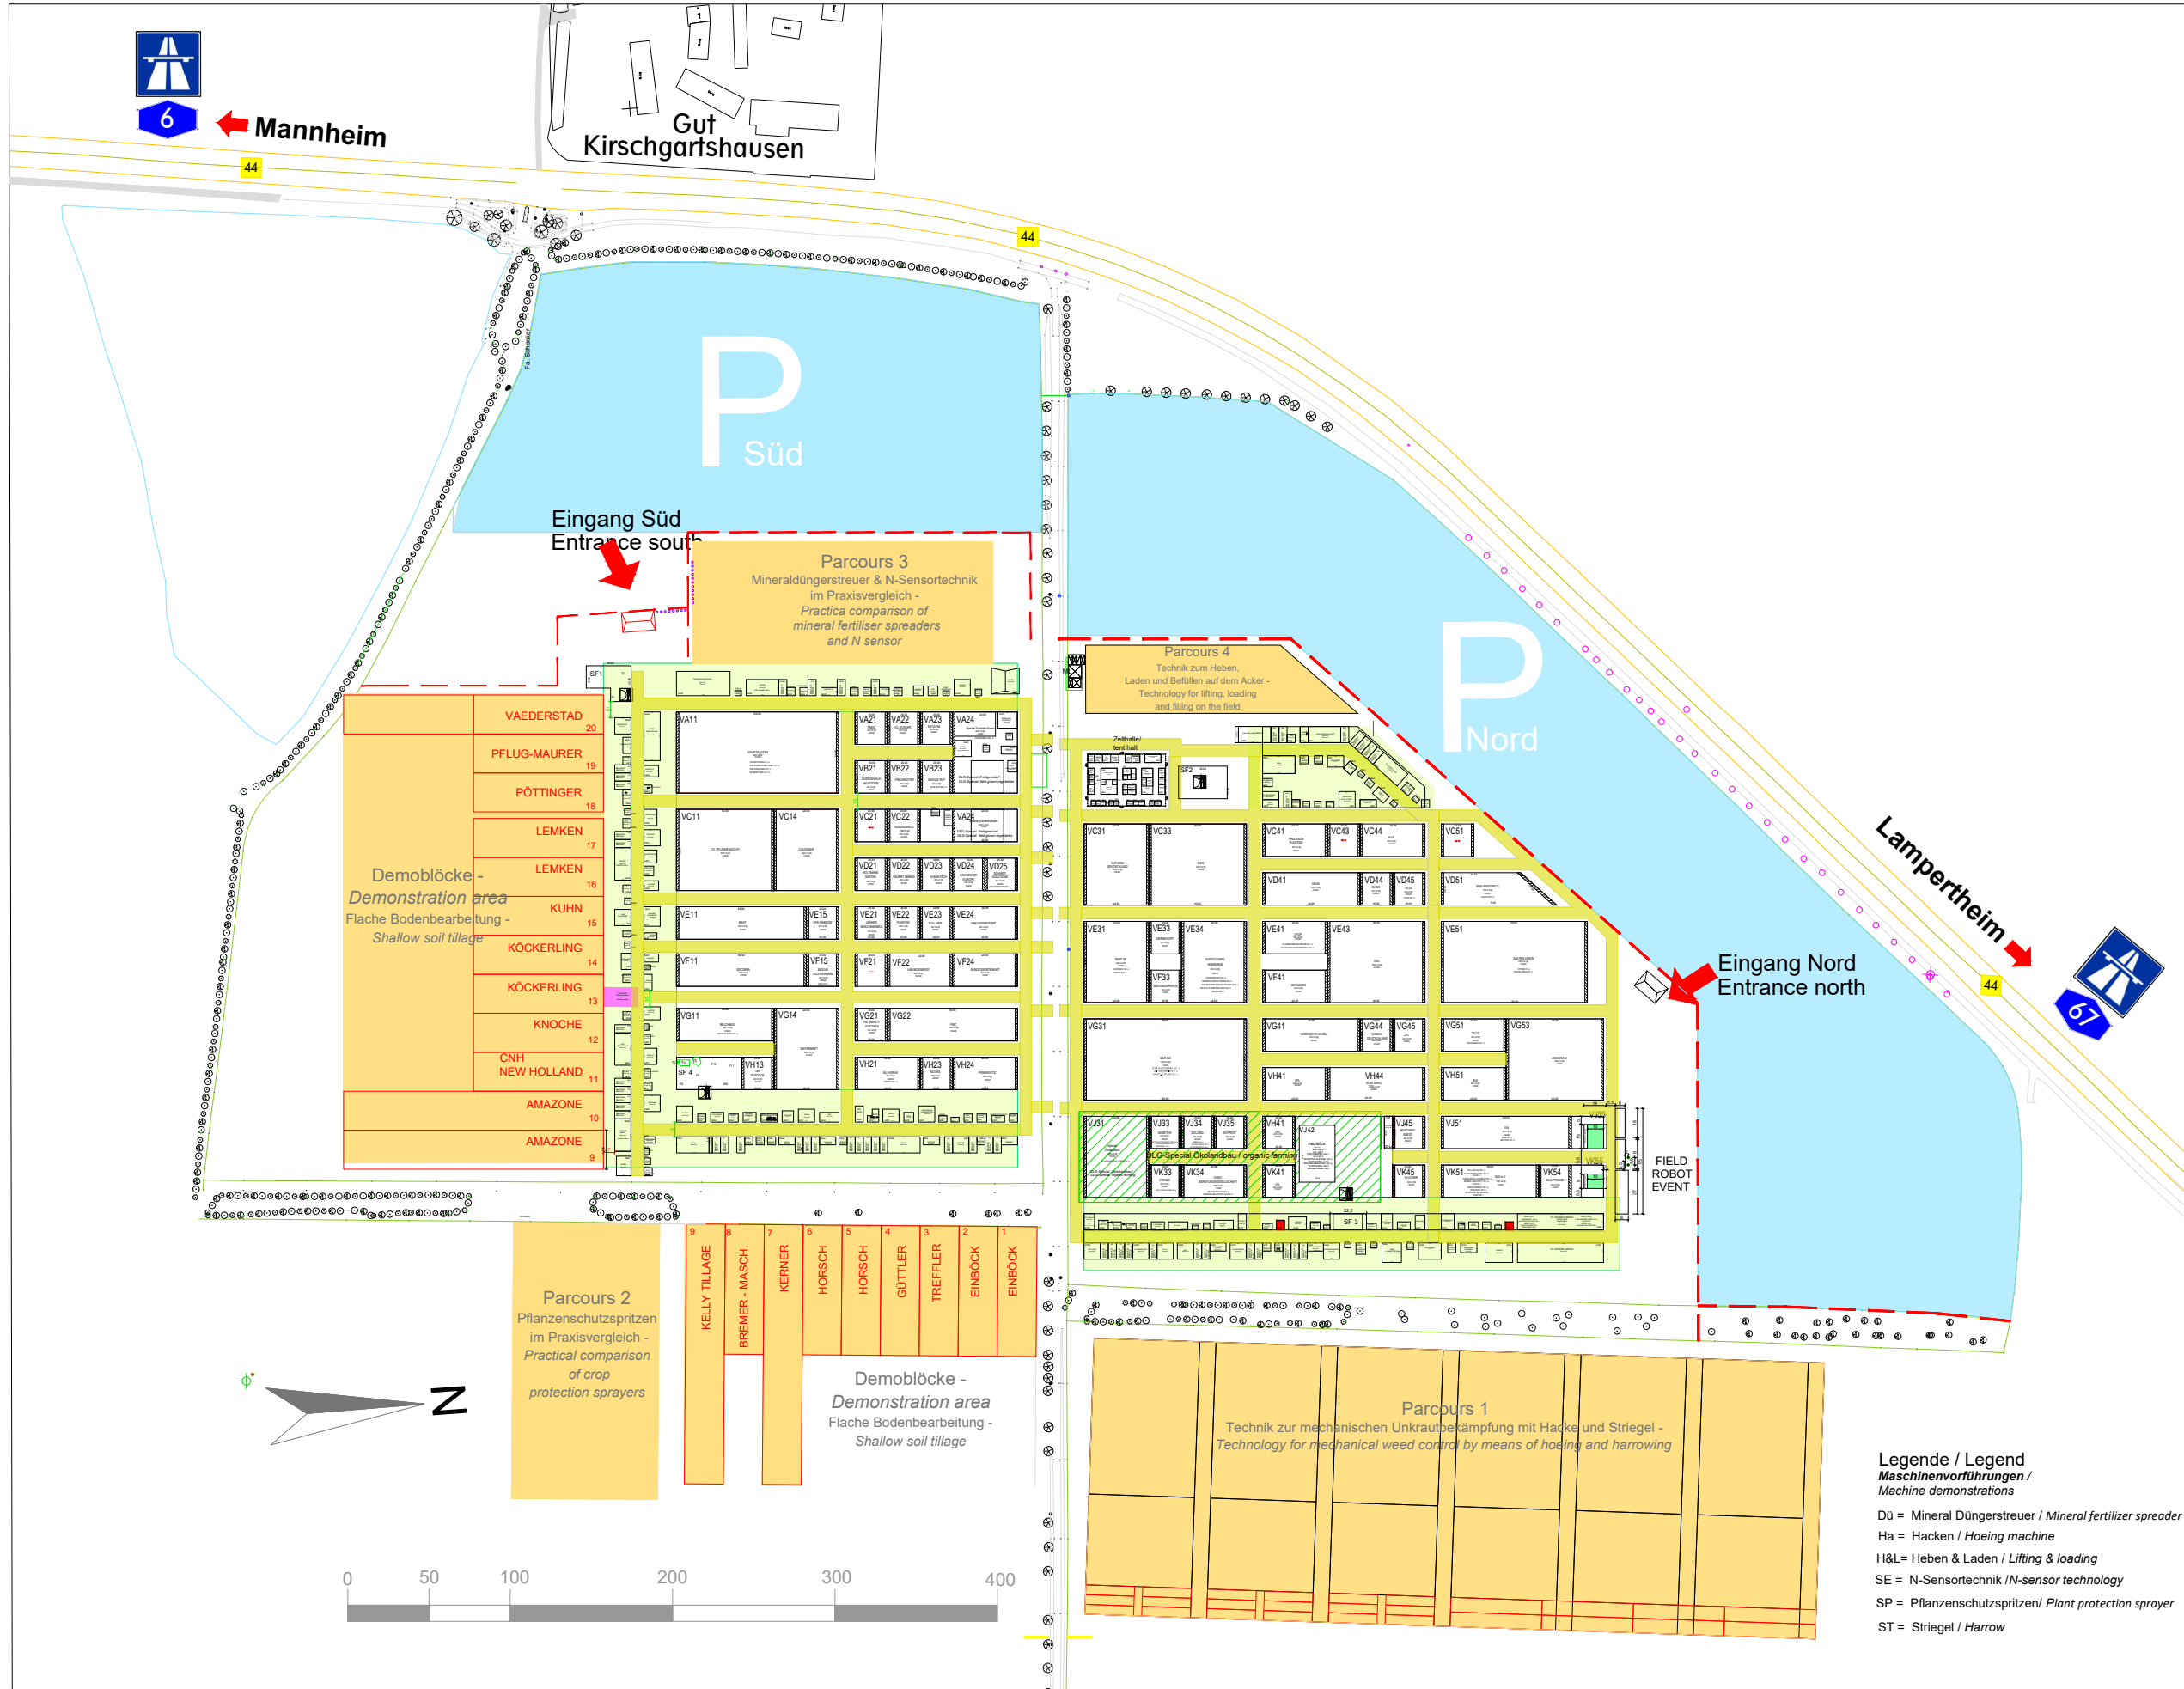

6 Mannheim

Gut Kirschgartshausen

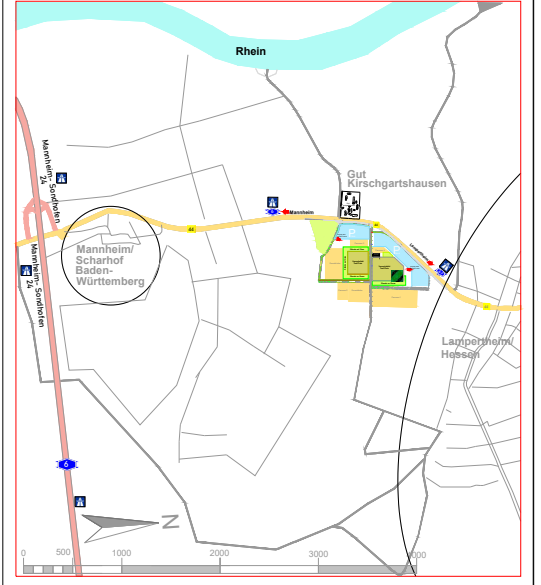

Legende / Legend
Maschinenvorführungen / Machine demonstrations

Dü = Mineral Düngestreuer / Mineral fertilizer spreader
 Ha = Hacken / Hoeing machine
 H&L = Heben & Laden / Lifting & loading
 SE = N-Sensortechnik / N-sensor technology
 SP = Pflanzenschutzspritzen / Plant protection sprayer
 ST = Striegel / Harrow

Auskunft über technische Fragen bei der DLG / Information to technical matters at DLG
 Tel. / Phone +49 (0) 69/247 88-258 oder -276 oder -281

Die angegebene Standgröße ist verbindlich. Zusätzlich belegte Flächen werden dem Aussteller in Rechnung gestellt.
 The stated stand size is binding. Any additional space occupied will be billed to exhibitors.

Wichtige Hinweise - Important Information

Aufbaubeginn für Zelte / Commencement of Tent construction	03.06.2022	08.00 Uhr
Aufbauende für Zelte / Completion of Tent construction	11.06.2022	18.00 Uhr
Aufbaubeginn für Standbau / Commencement of Stand construction	08.06.2022	08.00 Uhr
Aufbauende für Standbau / Completion of stand construction	13.06.2022	18.00 Uhr
Abbaubeginn / Start of Dismantling	16.06.2022	18.00 Uhr
Abbaubende für Stände / Dismantling of Stands	17.06.2022	18.00 Uhr

Achtung:
 Ein Befahren der Wege im Ausstellungsgelände mit schweren Fahrzeugen (LKW's, Gabelstapler u. ä.) ist nur dann möglich, wenn dies ausdrücklich von der DLG freigegeben wird!
 Important: Tracks in the Exhibition Grounds may only be used by heavy vehicles (trucks, fork-lifts and the like) if these have been expressly released by DLG Service GmbH!

Legende / Legend:
 Holzfußboden nicht befahrbar / Wooden floor, not for vehicular traffic
 Zelthalle/Tent hall
 Zulässige Bodenlast (0,5 kWh/m²) / max. floor loading capacity 0,5kN/m²
 Breite der Türöffnung ca. 2,00 Meter / Width of door opening approx. 2,00 m
 Standtrennwände bauseits nicht vorhanden, zulässige Bauhöhe: 2,50 Meter
 No stand boundary walls are supplied. Max. admissible height: 2.50 m

Versuchsfeld
 Trial plots
 Die Plots in the trial field are stubble-cultivated.

Freigelegende
 Grasnarbe / Grass cover (turf)

Allgemein/General
 Kein Wasserleitungsnetz vorhanden / No water supply system available
 Wechsel-/Drehstrom - AC/DC 220/380 V
 Alternating/three-phase current - AC/DC 220/380 V

Datum / Date	Legende / Legend
04.06.09.2021	J.Kück
05.04.11.2021	J.Kück
06.23.11.2021	J.Kück
07.10.12.2021	J.Kück
08.24.01.2022	J.Kück
09.04.02.2022	J.Kück
10.11.02.2022	J.Kück
11.25.02.2022	J.Kück
12.30.03.2022	J.Kück
13.08.04.2022	J.Kück
14.22.04.2022	J.Kück
15.03.05.2022	J.Kück
16.13.05.2022	J.Kück
17.27.05.2022	J.Kück

MASSE SIND VERANTWORTLICH ZU PRÜFEN: GERINGE MASSÄNDERUNGEN VORBEHALTEN
 DIMENSIONS SHOULD BE VERIFIED. DRAWING IS SUBJECT TO ALTERATION
 DIE DLG BEHÄLT SICH VOR, ÄNDERUNGEN BEI DER PLATZIERUNG DURCHFÜHREN
 DLG RESERVES THE RIGHT TO MAKE ALTERATIONS TO POSITIONS

Feuerlöscher müssen zugänglich bleiben / Fire extinguishers must always be freely accessible
 Fluchtwege müssen frei bleiben / Escape routes must always be kept clear

Ausstellung/Exhibition	DLG-Feldtage 2022	Maßstab/Scale	1:4000
Termin/Dates	14.-16. Juni 2022	Plan/Drawing No.	A3/23_17
Ort/Place	Gut Kirschgartshausen 68307 Mannheim	gez./draw by	Kü/La/Lo/Sch
DLG Service GmbH Eschborner Landstraße 122, D-60489 Frankfurt Telefon: +49 (0) 69 / 247 88 - 258, -276, -281 Fax: +49 (0) 69 / 247 88 - 113 www.dlg-feldtage.de		Datum/Date	27.05.2022